




Operatívny asset manažment
Vyhotovil: gombos_maros



1:1 000
4 2 0 4 8 12 E

Legenda:

ZVN a VVN Vedenia	VN Vedenia	NN Pripojky
VVN kábel	VN kábel	orientácie Zakreslenie
VVN vzduch	VN vzduch	NN kábelová pripojka
ZVN kábel	VN vzduch	NN vzdušná pripojka
ZVN vzduch	NN kábel	
	NN vzduch	
		Trafo stanice
		orientácie
		Zakreslenie
		Tranformátor
		Tranformátor

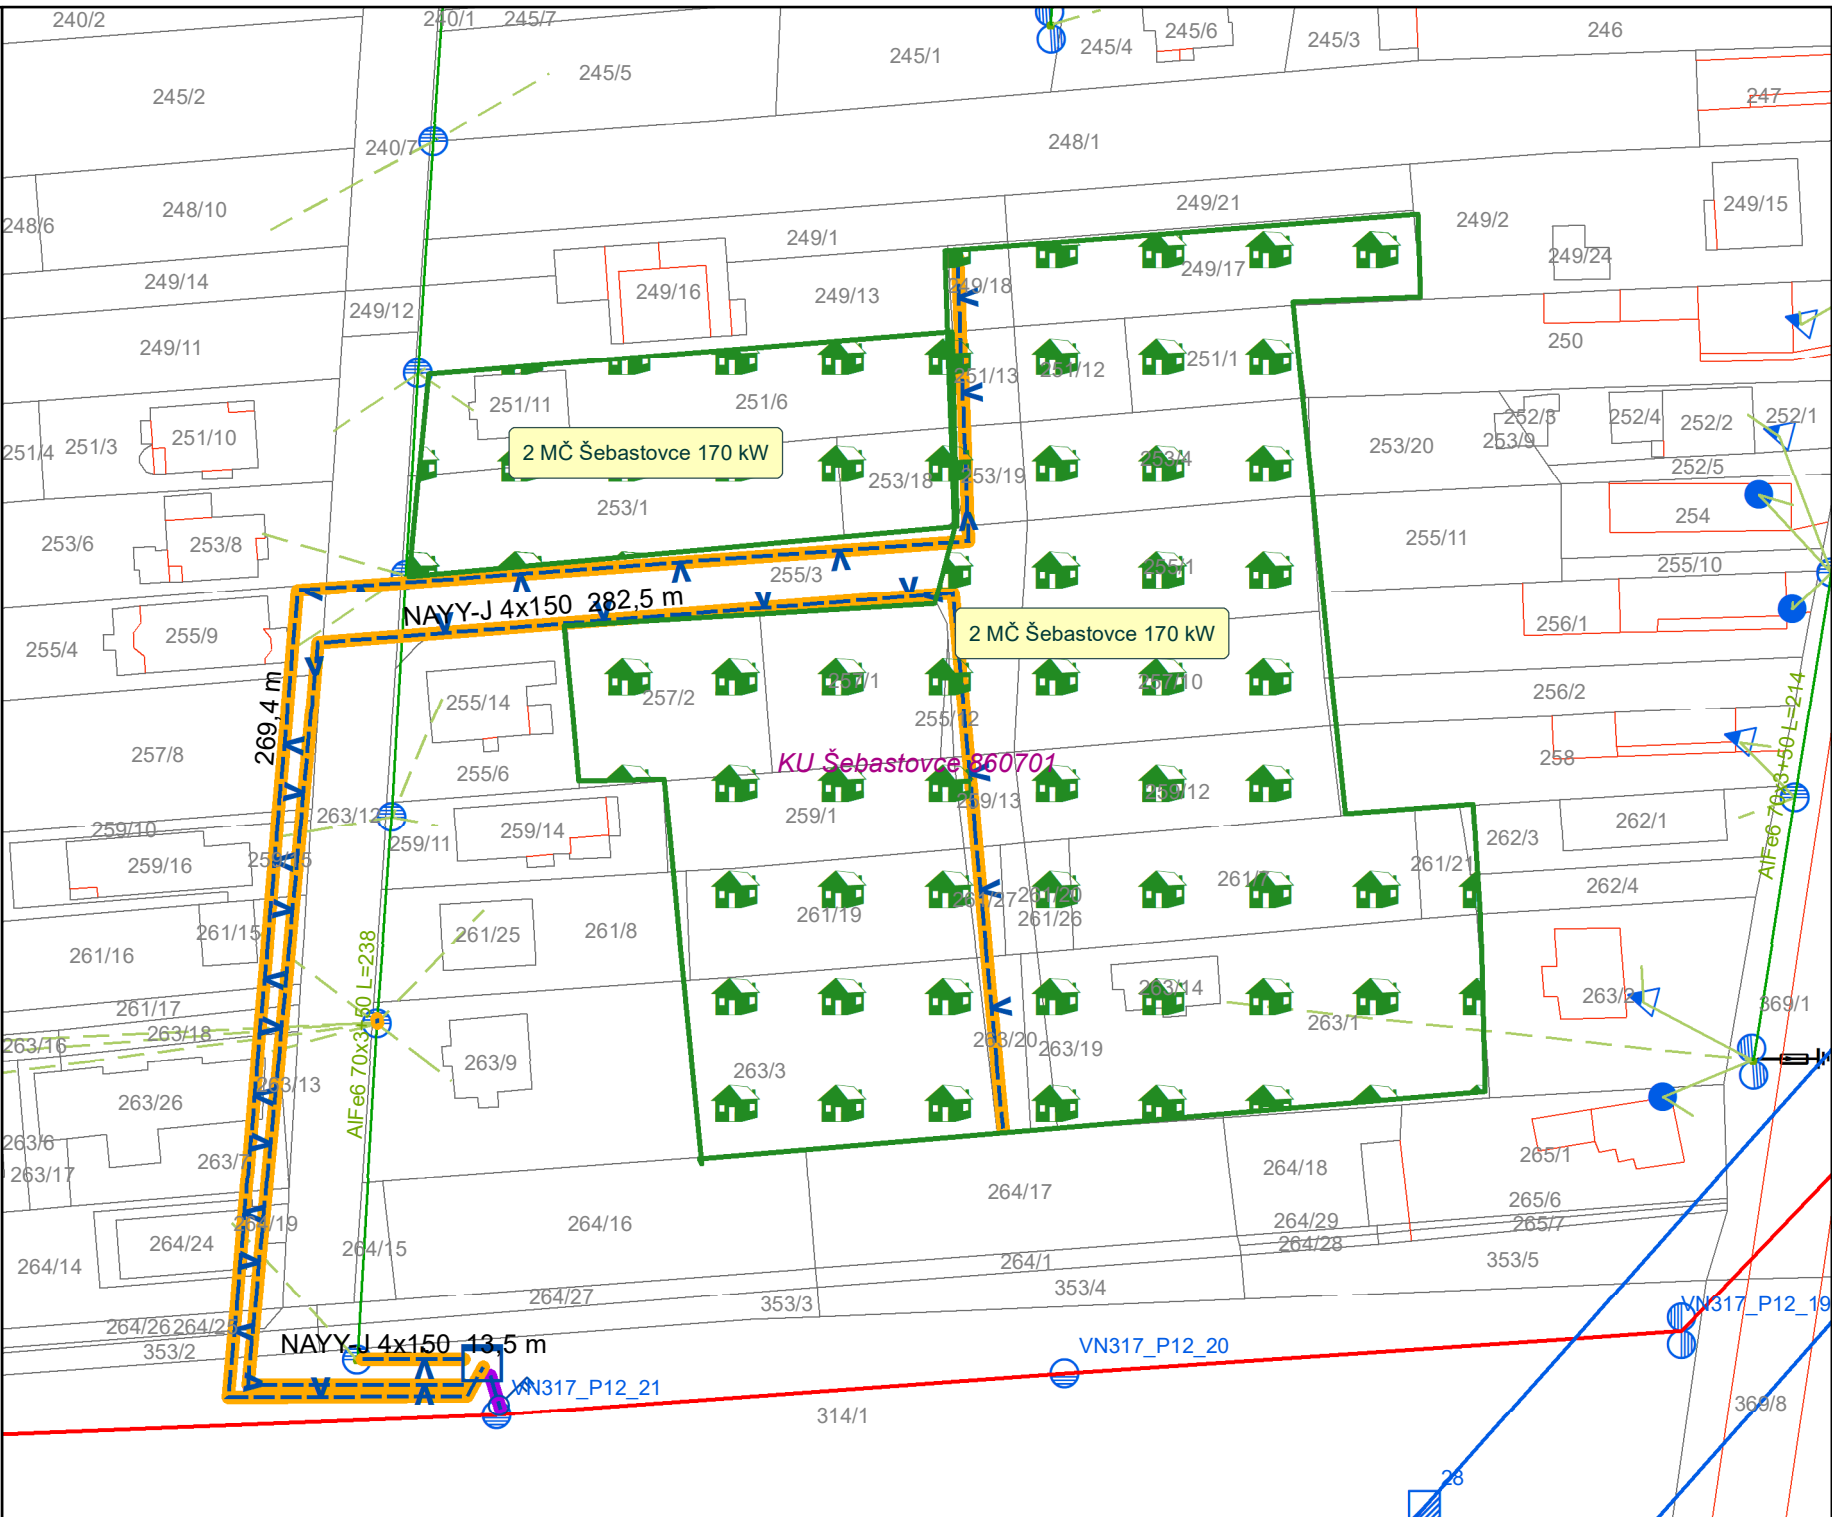

Datum: 29. 4. 2022

Vektorová katastrálna mapa:
© Úrad geodézie, kartografie a katastra Slovenskej republiky

Ortofoto mapa © Geodis Slovakia, s.r.o.
Ortofoto mapa © Eurosense, s.r.o.
© Prispievatelia OpenStreetMap